


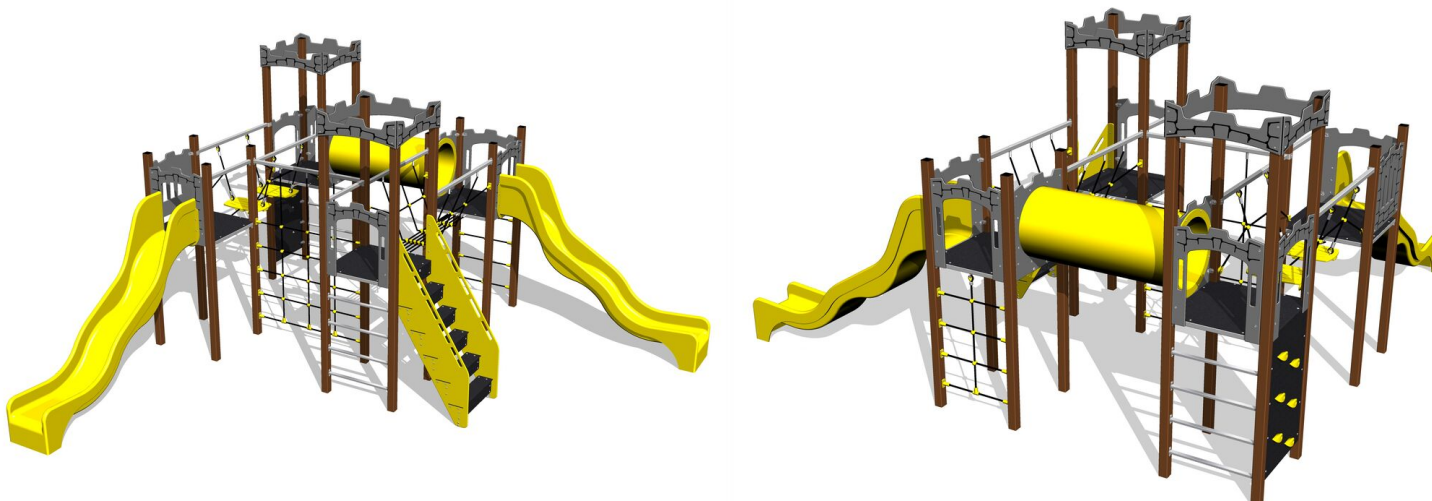

Herná zostava hrad UNH4018KW - hnedá

Typ výrobku UNH-4018KW-15

Základné informácie


Veková kategória	3 - 15 rokov
Minimálny priestor	9,5 m x 9,5 m
Rozmer zariadenia d. š. v.:	5,68 m x 5,68 m x 3,16 m
Výška voľného pádu:	1,5 m
Max. počet užívateľov:	30
Dopadová plocha: EN 1177	podľa normy EN 1177, 68 m ²
Certifikát zhody s normou:	STN EN 1176-1+A1 STN EN 1176-3 STN EN 1176-11

Materiál

Kovové časti - konštrukčná oceľ
Horolezecké úchyty - polyester
Plastové časti - HDPE
Šmýkačky - sklolaminát
Tunel - HDPE
Laná a siete - polypropylén s vnútorným ocel'ovým jadrom
Podesty - HPL

Povrchová úprava

Duplexný nástrek práškovou vypaľovacou farbou
Žiarové zinkovanie

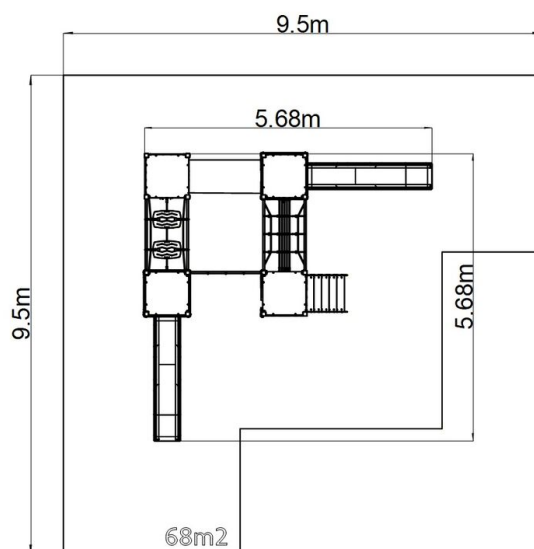

Popis

Nosná konštrukcia je vyrobená z konštrukčnej pozinkovanej ocele a následne opatrená práškovou vypaľovanou farbou a všetky ďalšie kovové časti sú vyrobené z konštrukčnej čiernej ocele, ošetrenej pieskovaním, duplexným nástrekom práškovou vypaľovanou farbou. Tieto konštrukcie sú uložené do betónového lôžka.

Šmýkačky sú vyrobené zo sklolaminátu. Čelá šmýkačiek, nášľapy, atď. sú vyrobené z vysoko kvalitného plastu HDPE (celoprefarbený polyetylén s vysokou hustotou, ktorá sa vyznačuje vysokou farebnou stálosťou, odolnosťou proti UV žiareniu a hlavne bezpečnosťou, pretože je nelámavý a nehrozí tak žiadne nebezpečenstvo zranenia detí ostrými úlomkami). Lanový most a šplhacia sieť sú vyrobené z materiálu HERKULES (16 mm lana z polypropylénu s vnútorným ocel'ovým jadrom) a sú spojované plastovými alebo hliníkovými spojmami. Podesty sú vyrobené z HPL (vysokotlakový laminát opatrený protišmykom, ktorý sa vyznačuje vysokou farebnou stálosťou, odolnosťou proti poškriabaniu a odolnosťou proti vode). Horolezecké úchyty sú vyrobené z polyesteru, čo zaručuje dlhú životnosť, stálofarebnosť aj šetrný povrch pre kožu na rukách. Preliezacie tunel je vyrobený z HDPE (celo zafarbený polyetylén, ktorý sa vyznačuje vysokou farebnou stálosťou a odolnosťou proti UV žiareniu). Všetok spojovací materiál je pozinkovaný alebo nerezový.

Vybavenie

4x veža, 2x šmýkačka, bariéra, 2x kolmý tyčový výlez, šikmý výlez s nášľapmi a bočnicami, 2x cimburie z HDPE, kolmý sieťový výlez, lanový most medzi vežami, lanový most s nášľapmi, kolmá šplhacia sieť, kolmá lezecká stena.